

PLUVIALES

FECALES

LUZ Y GAS

TELECOMUNICACIONES

SALIDA FALSO TECHO

PLUVIALES

FECALES

PROTECCION CORNISA

CONTADORES L4

CONTADORES L3

CONTADORES L2

CONTADORES L1

LOCAL 4
Sup. constr.: 142.02 m²



LOCAL 3
Sup. constr.: 191.95 m²

LOCAL 2
Sup. constr.: 185.65 m²

LOCAL 1
Sup. constr.: 198.17 m²

SOMEROS CUB.

SOMEROS CUB.

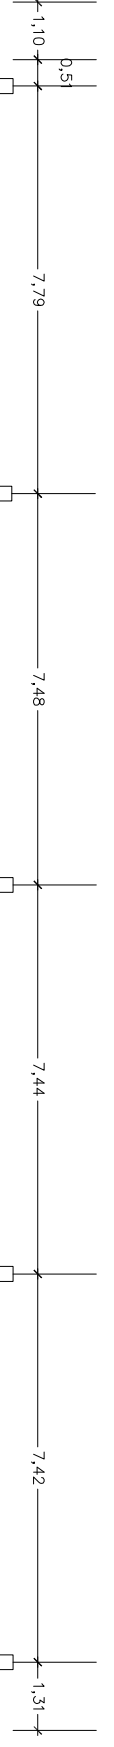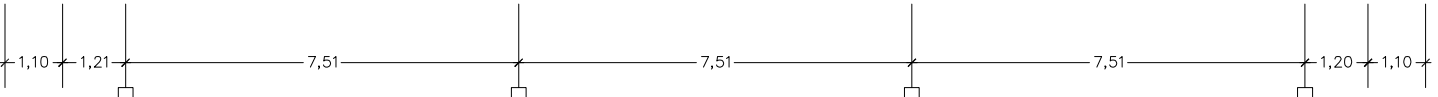

EXMO. AVUNTAMIENTO DE COLMENAR VIEJO

PARCELA T11 "La Estación"

PLANTA EN ESTADO REFORMADO

NOBRE :
SERVICIO TECNICO MANRIQUELA
INGENIERO ARQUITECTO D. CARLOS VILLAS

NOBRE :
ESCALA 1:100
FECHA Ene10
HOJA N.º 2