
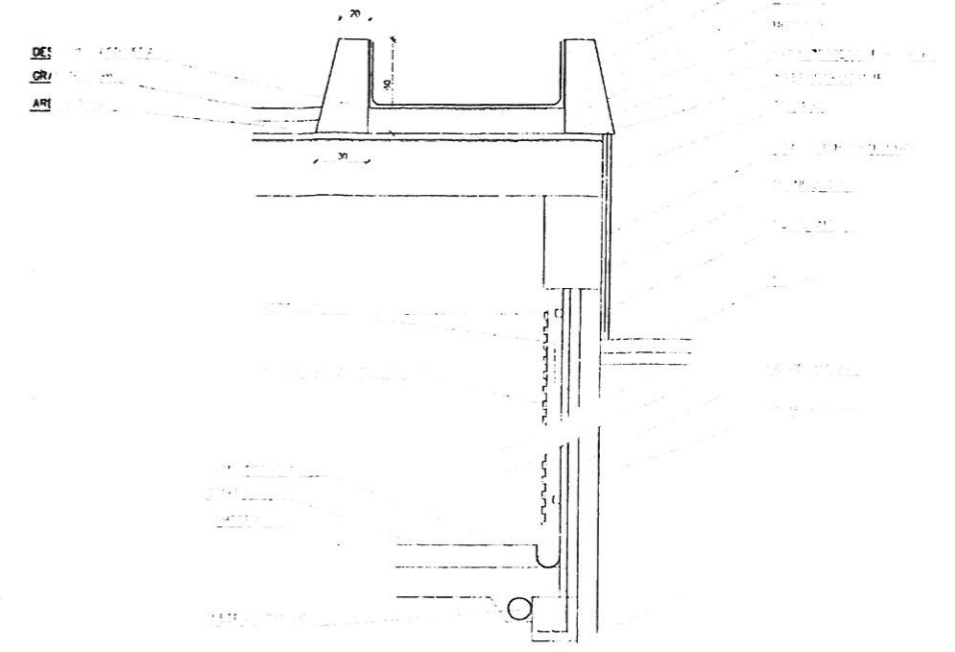


DILIGENCIA: Aprobado por la Junta de Gobierno Local en sesión celebrada el día: 24 de abril de 2014

Fdo. Digitalmente  
LA SECRETARIA GENERAL

<https://carpeta.colmenarvejo.es/GDCarpetaCiudadano>  
Identif. 26770IDOC27394903EDEB0A44DBE

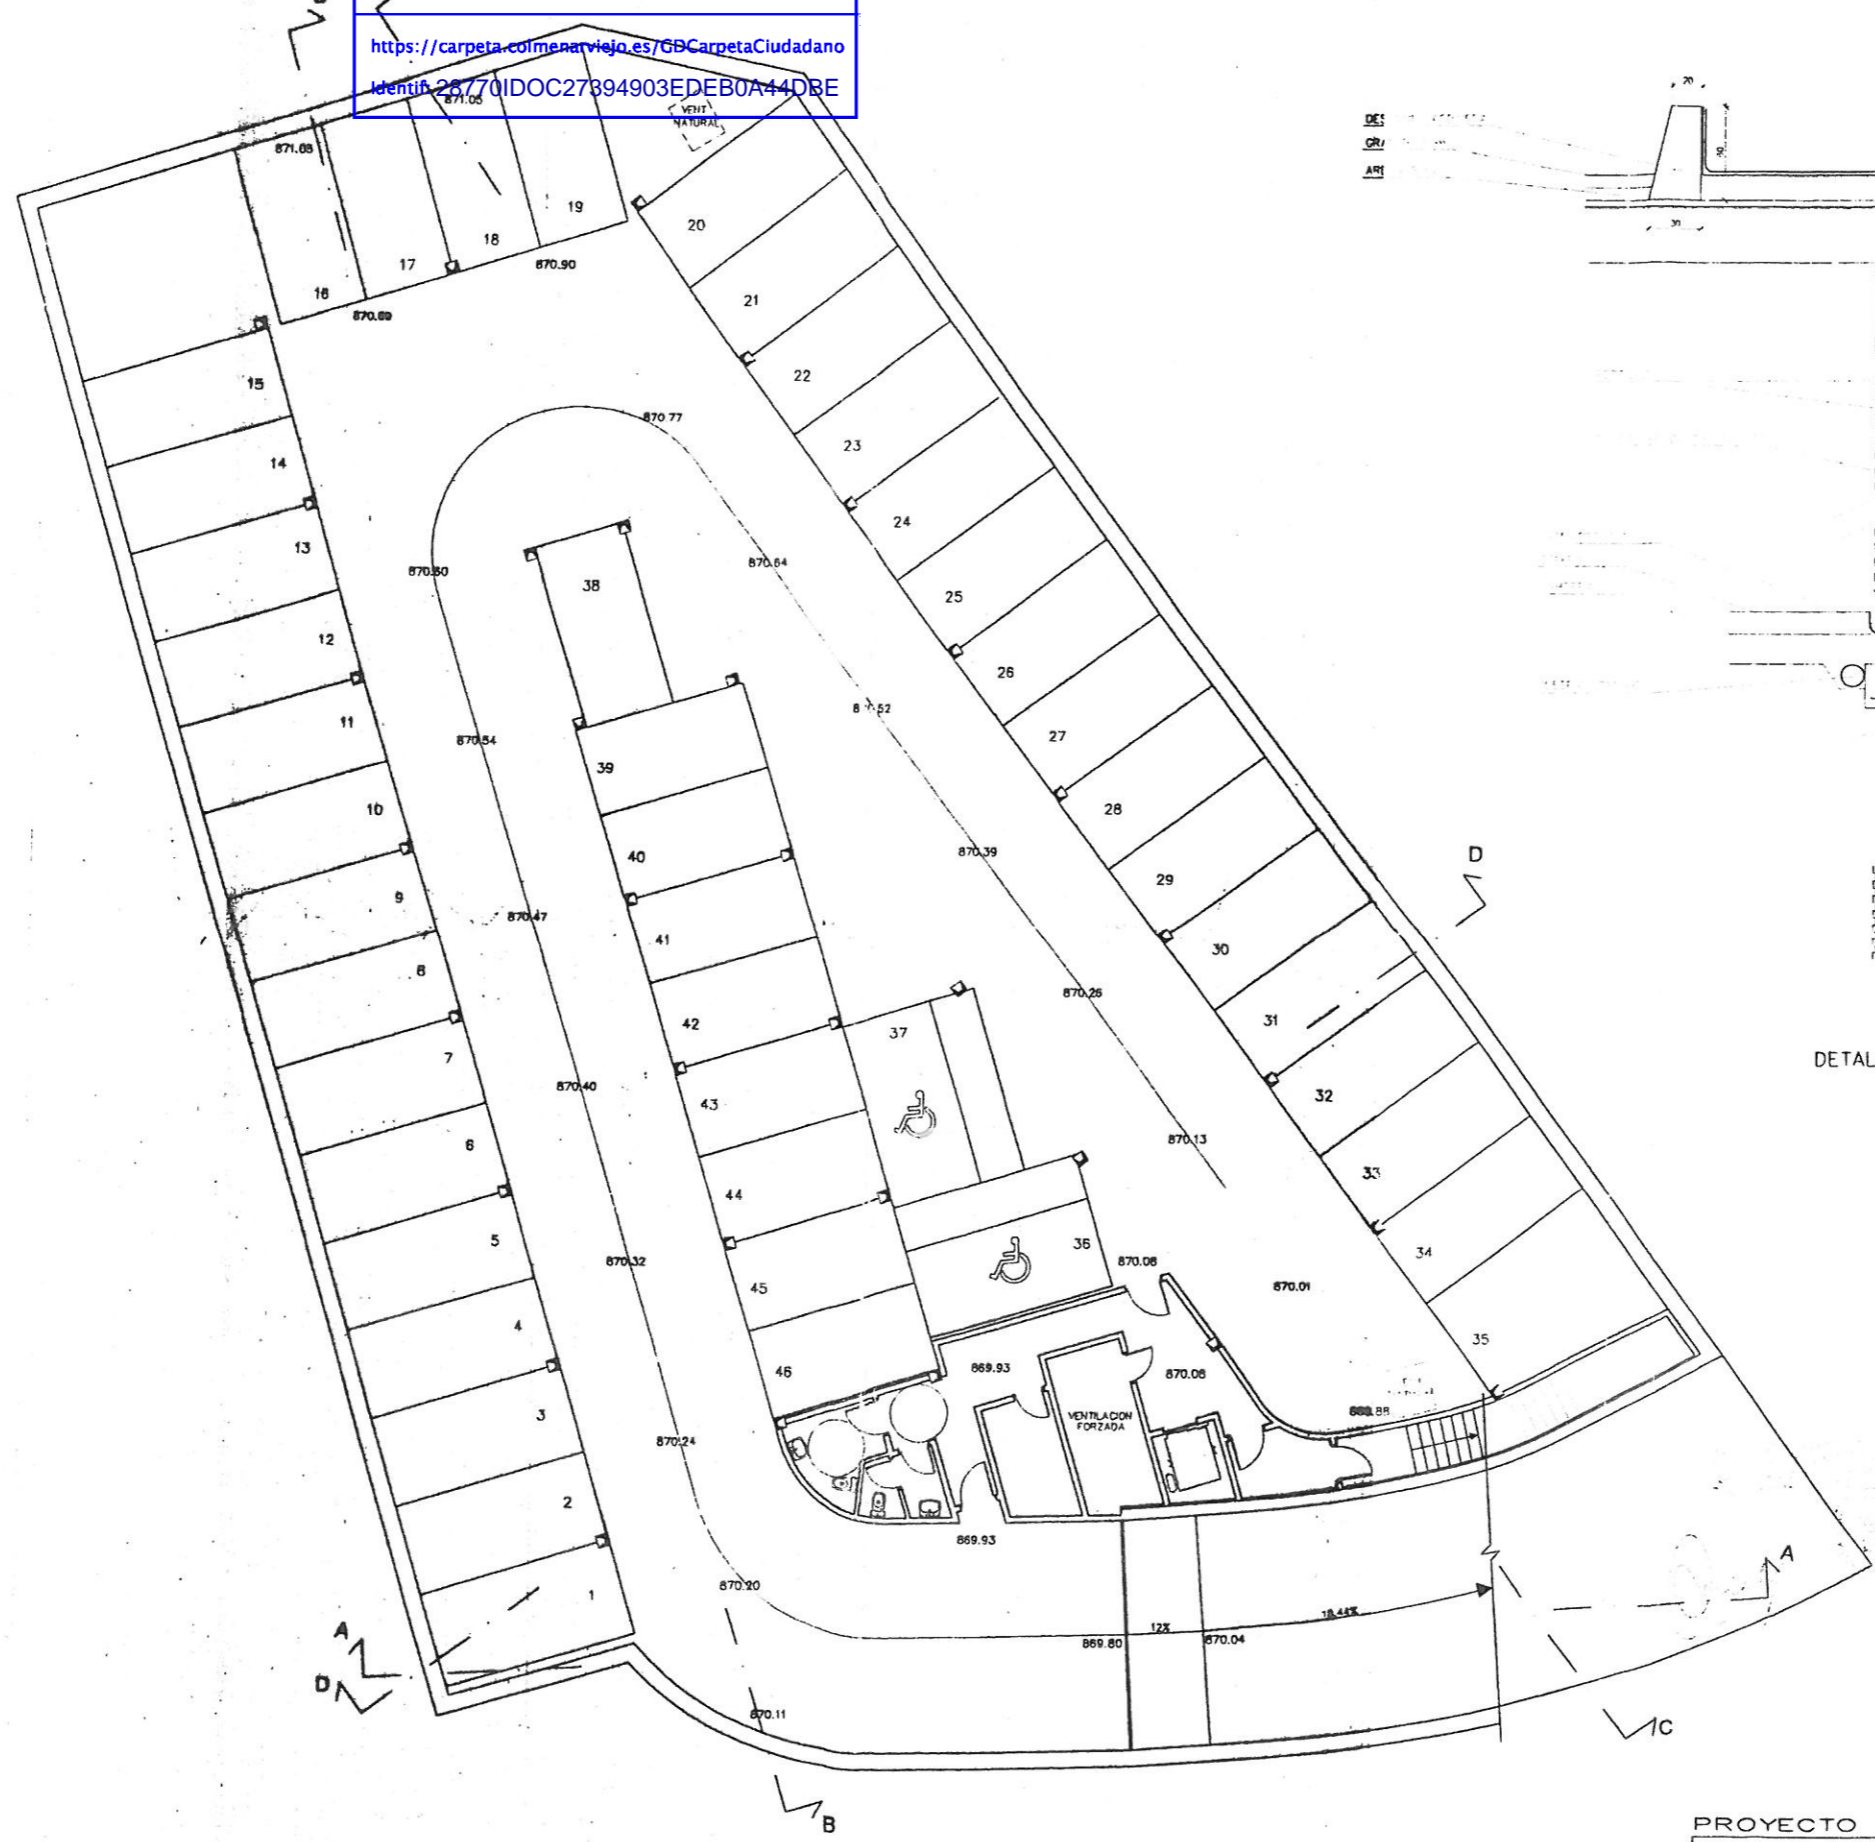

DETALLE DE CERRAMIENTO

PROYECTO MODIFICADO		2
REMEDIACION DE PLAZA DEL PUEBLO	070846	
SITUACION PLAZA DEL PUEBLO, COLMENAR VEJO (MADRID)		
PROPIEDAD EXCMO. AYUNTAMIENTO DE COLMENAR VEJO	JULIO 2009	
<b>PLANTA SOTANO</b>	ESCALA 1/100	