

**CONSTRUCCION DE VARIAS ISLAS ECOLOGICAS
EN VIALES PRINCIPALES DEL CASCO URBANO**

AYUNTAMIENTO DE COLMENAR VIEJO
Concejalía de Obras, Servicios, Parques y Jardines

EL TECNICO DE MEDIO AMBIENTE

Enrique Gonzalez Moreno

ESCALA: 1/100

FECHA: ABRIL DE 2014


PLANO Nº

TITULO:

2

AVDA. LIBERTAD c v CALLE CANDIL

INSTALACION DE BORDILLO DE HORMIGON PARA DELIMITACION Y ENSANCHE LATERAL DE ACERA, 1 m DE ANCHURA

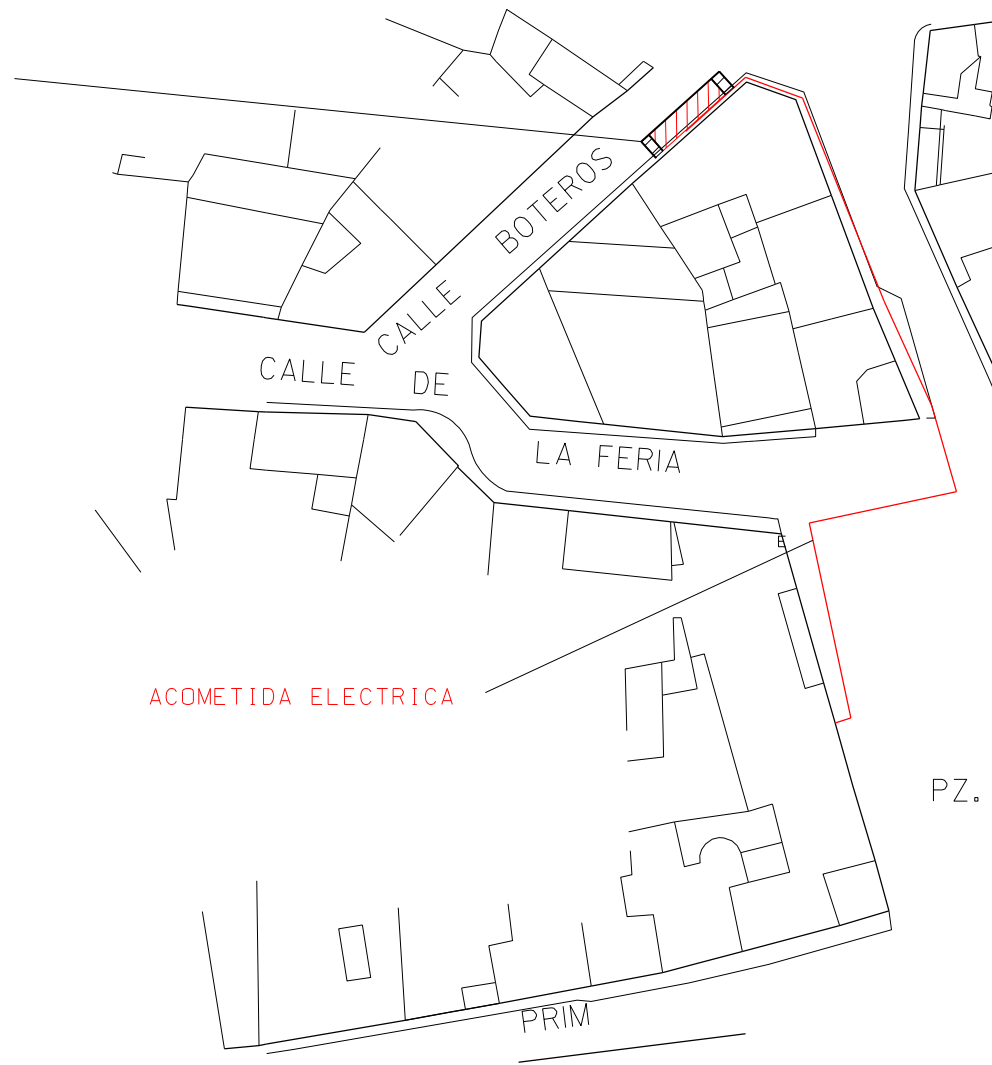

CONSTRUCCION DE VARIAS ISLAS ECOLOGICAS EN VIALES PRINCIPALES DEL CASCO URBANO


AYUNTAMIENTO DE COLMENAR VIEJO
Concejalía de Obras, Servicios, Parques y Jardines

EL TECNICO DE MEDIO AMBIENTE

Enrique Gonzalez Moreno

ESCALA: 1/70

FECHA: ABRIL DE 20

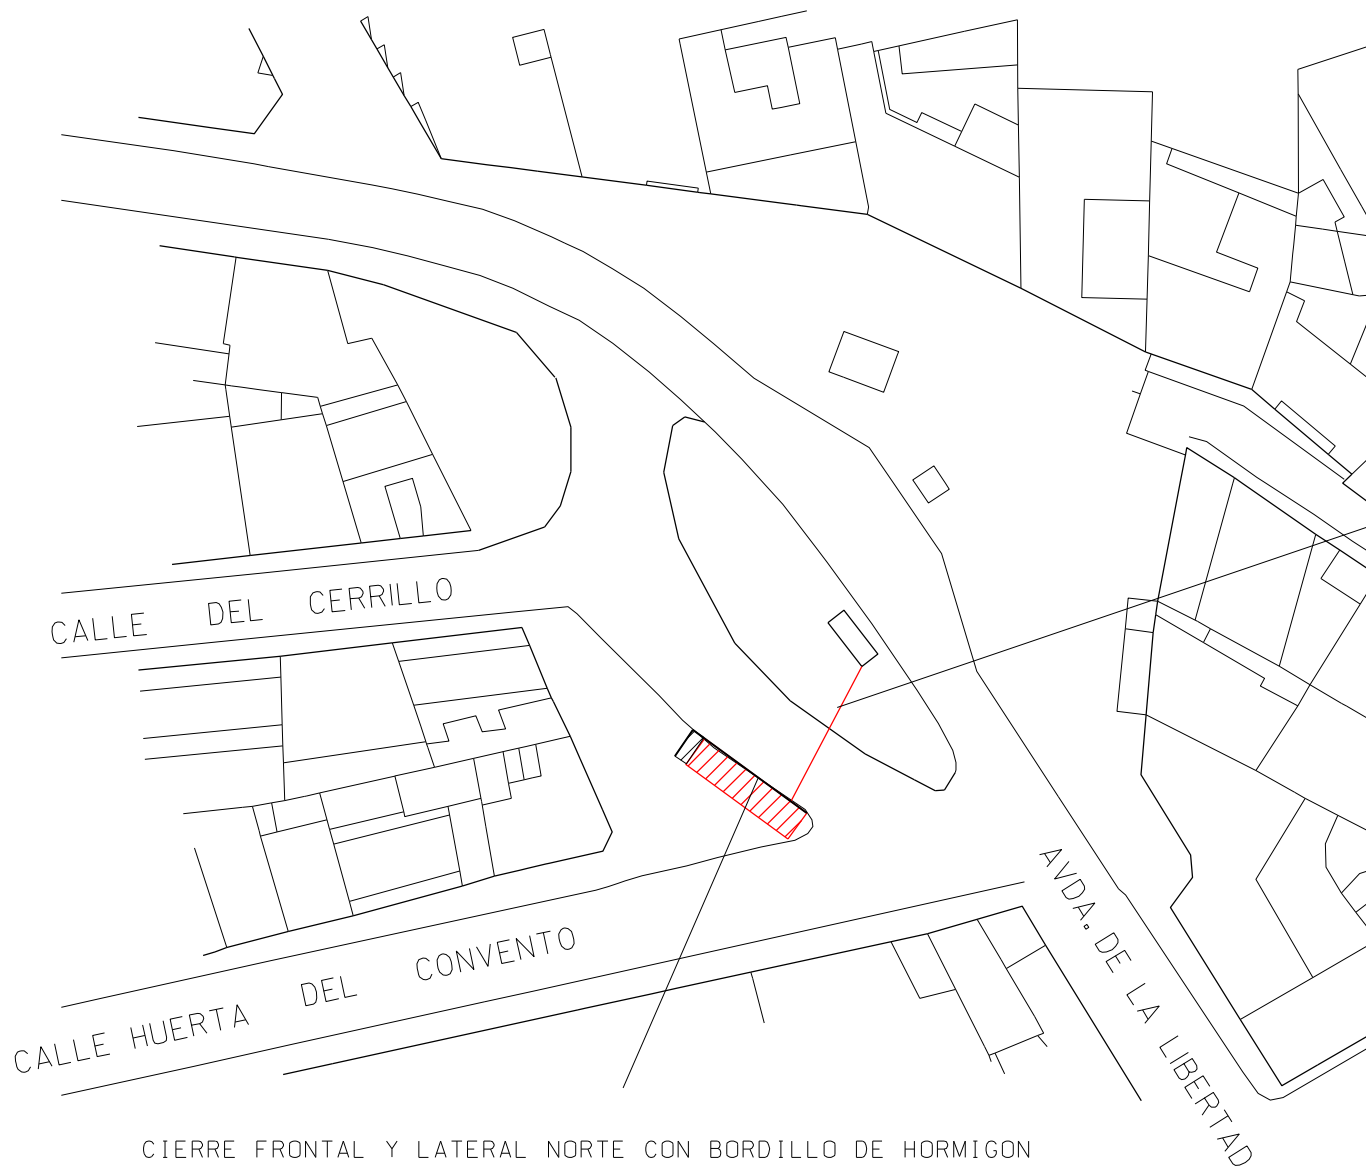

CIERRE FRONTAL Y LATERAL NORTE CON BORDILLO DE HORMIGON
CON ENSANCHAMIENTO DE 1 m DE ACERA EN ESE LATERAL



**CONSTRUCCION DE VARIAS ISLAS ECOLOGICAS
EN VIALES PRINCIPALES DEL CASCO URBANO**


AYUNTAMIENTO DE COLMENAR VIEJO
Concejalia de Obras, Servicios, Parques y Jardines

EL TECNICO DE MEDIO AMBIENTE

Enrique Gonzalez Moreno

ESCALA: 1/70

FECHA: ABRIL DE 2014

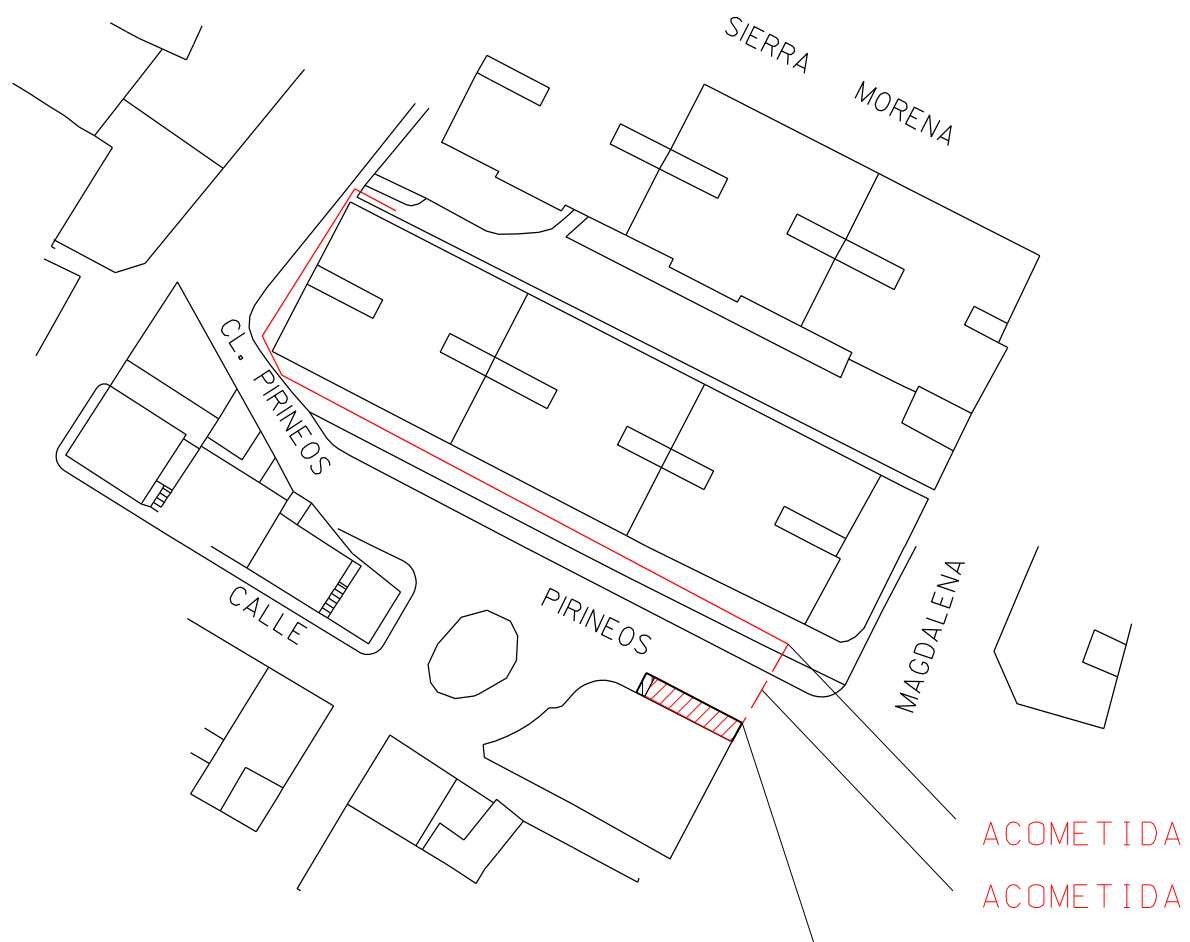

BORDILLO DE HORMIGON PARA DELIMITACION, Y LATERAL DE ACERA A COTA



**CONSTRUCCION DE VARIAS ISLAS ECOLOGICAS
EN VIALES PRINCIPALES DEL CASCO URBANO**

AYUNTAMIENTO DE COLMENAR VIEJO
Concejalía de Obras, Servicios, Parques y Jardines

EL TECNICO DE MEDIO AMBIENTE

Enrique Gonzalez Moreno


ESCALA: 1/80

FECHA: ABRIL D

BORDILLO PERIMETRAL DE HORMIGON
Y LATERALES SOLADOS A COTA DE ACERA

ACOMETIDA ELECTRICA EN ZANJA

ACOMETIDA ELECTRICA

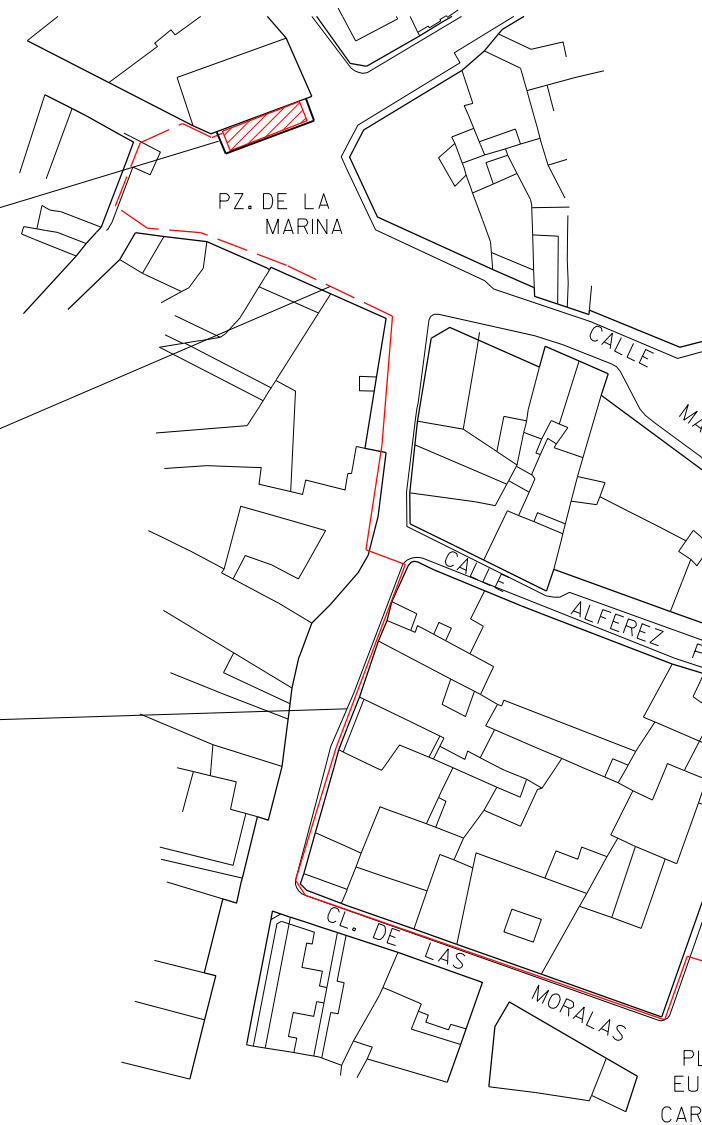

**CONSTRUCCION DE VARIAS ISLAS ECOLOGICAS
EN VIALES PRINCIPALES DEL CASCO URBANO**

AYUNTAMIENTO DE COLMENAR VIEJO
Concejalia de Obras, Servicios, Parques y Jardines

EL TECNICO DE MEDIO AMBIENTE

Enrique Gonzalez Moreno

ESCALA: 1/100

FECHA: ABRIL DE 2014