

ACOMETIDA ELECTRICA

BORDILLOS PERIMETRALES DE HORMIGON
Y ENSANCHAMIENTO LA TERAL DE ACERA, DE 1 m DE ANCHURA



**CONSTRUCCION DE VARIAS ISLAS ECOLOGICAS
EN VIALES PRINCIPALES DEL CASCO URBANO**

AYUNTAMIENTO DE COLMENAR VIEJO
Concejalia de Obras, Servicios, Parques y Jardines

EL TECNICO DE MEDIO AMBIENTE

Enrique Gonzalez Moreno

ESCALA: 1/150

FECHA: ABRIL DE 2014

PLANO Nº


TITULO:

CALLE CLAUDIO COELLO



ACOMETIDA ELECTRICA
CUADRO ELECTRICO DE DETRAS DEL PARQUE DEL VIVERO

ACOMETIDA EN ZANJA

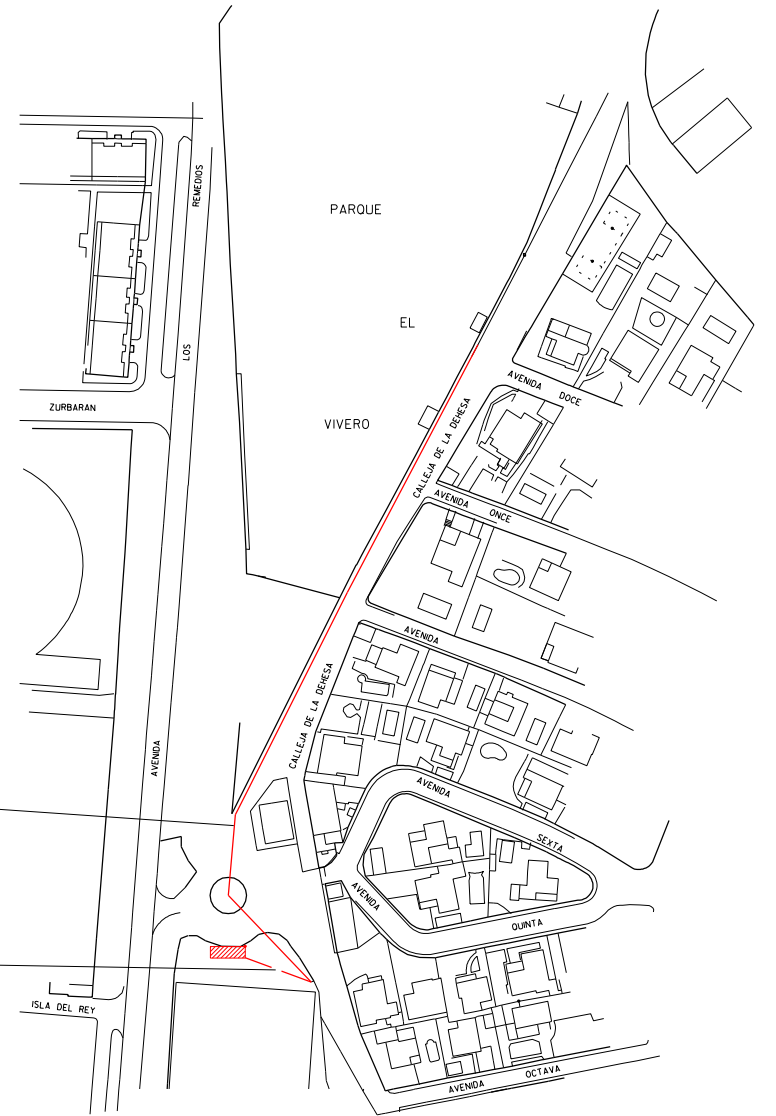

**CONSTRUCCION DE VARIAS ISLAS ECOLOGICAS
EN VIALES PRINCIPALES DEL CASCO URBANO**


AYUNTAMIENTO DE COLMENAR VIEJO
Concejalia de Obras, Servicios, Parques y Jardines

EL TECNICO DE MEDIO AMBIENTE

Enrique Gonzalez Moreno

ESCALA: 1/250

FECHA: ABRIL DE 2014

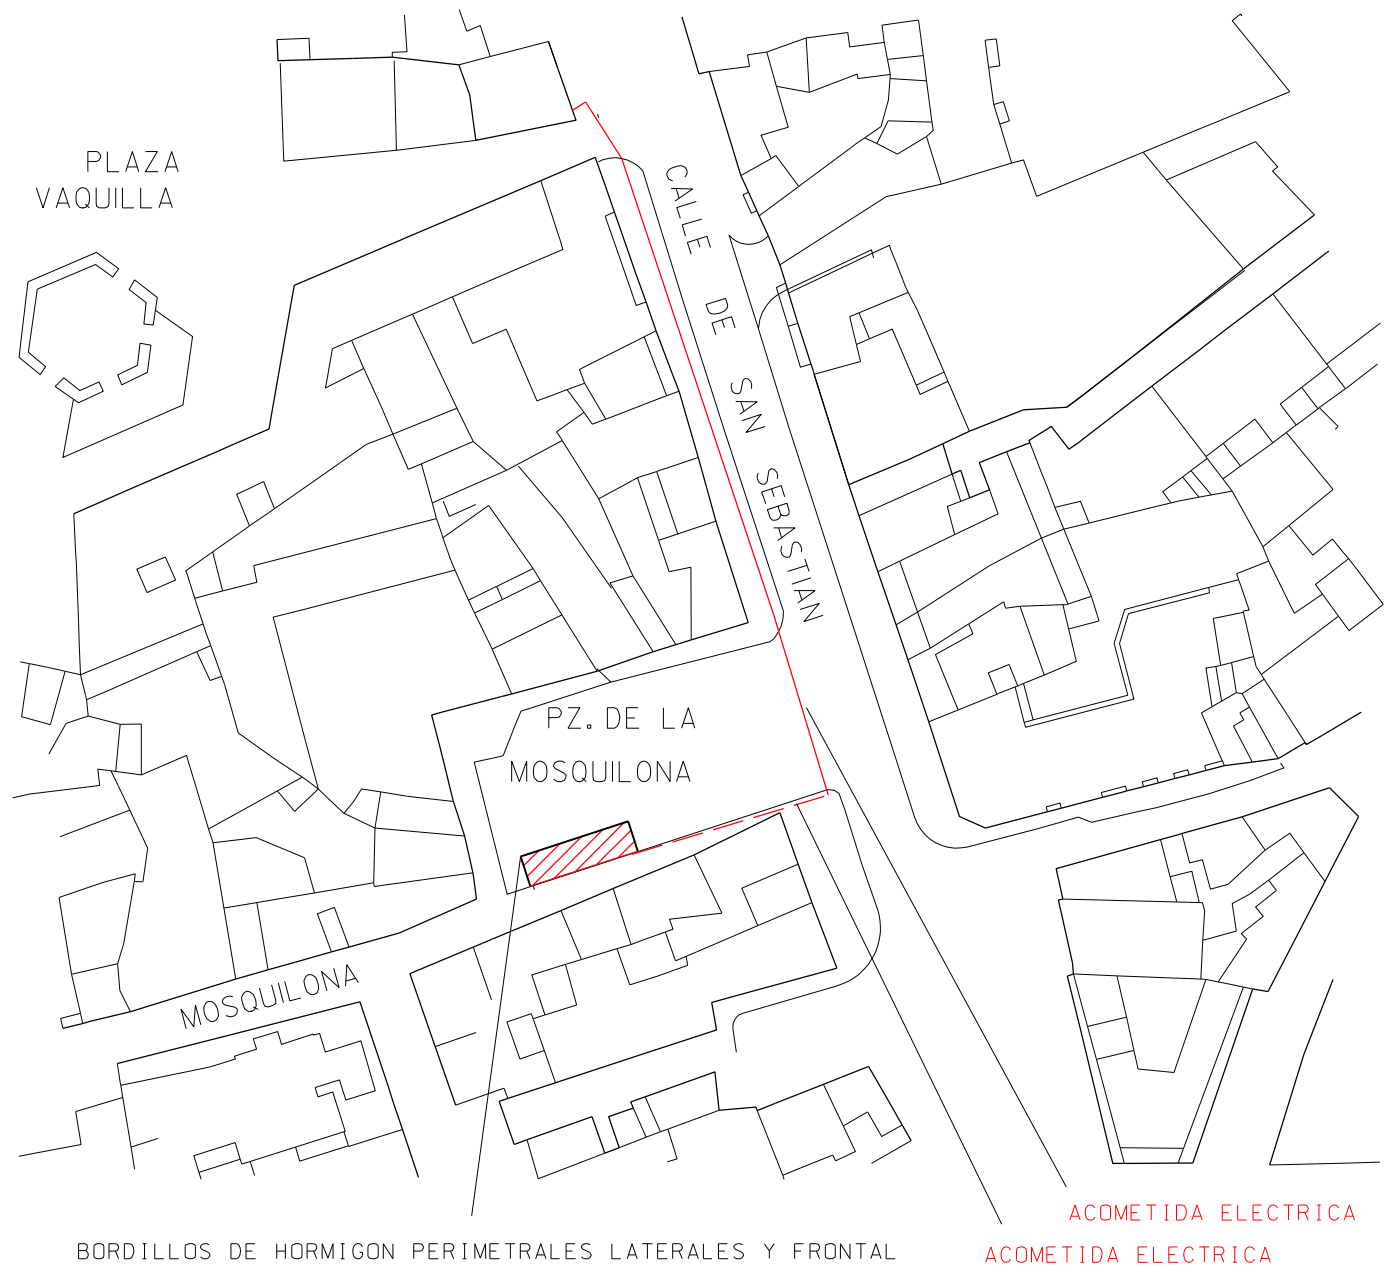

**CONSTRUCCION DE VARIAS ISLAS ECOLOGICAS
EN VIALES PRINCIPALES DEL CASCO URBANO**


AYUNTAMIENTO DE COLMENAR VIEJO
Concejalía de Obras, Servicios, Parques y Jardines

EL TECNICO DE MEDIO AMBIENTE

Enrique Gonzalez Moreno

ESCALA: 1/100

FECHA: ABR/2014

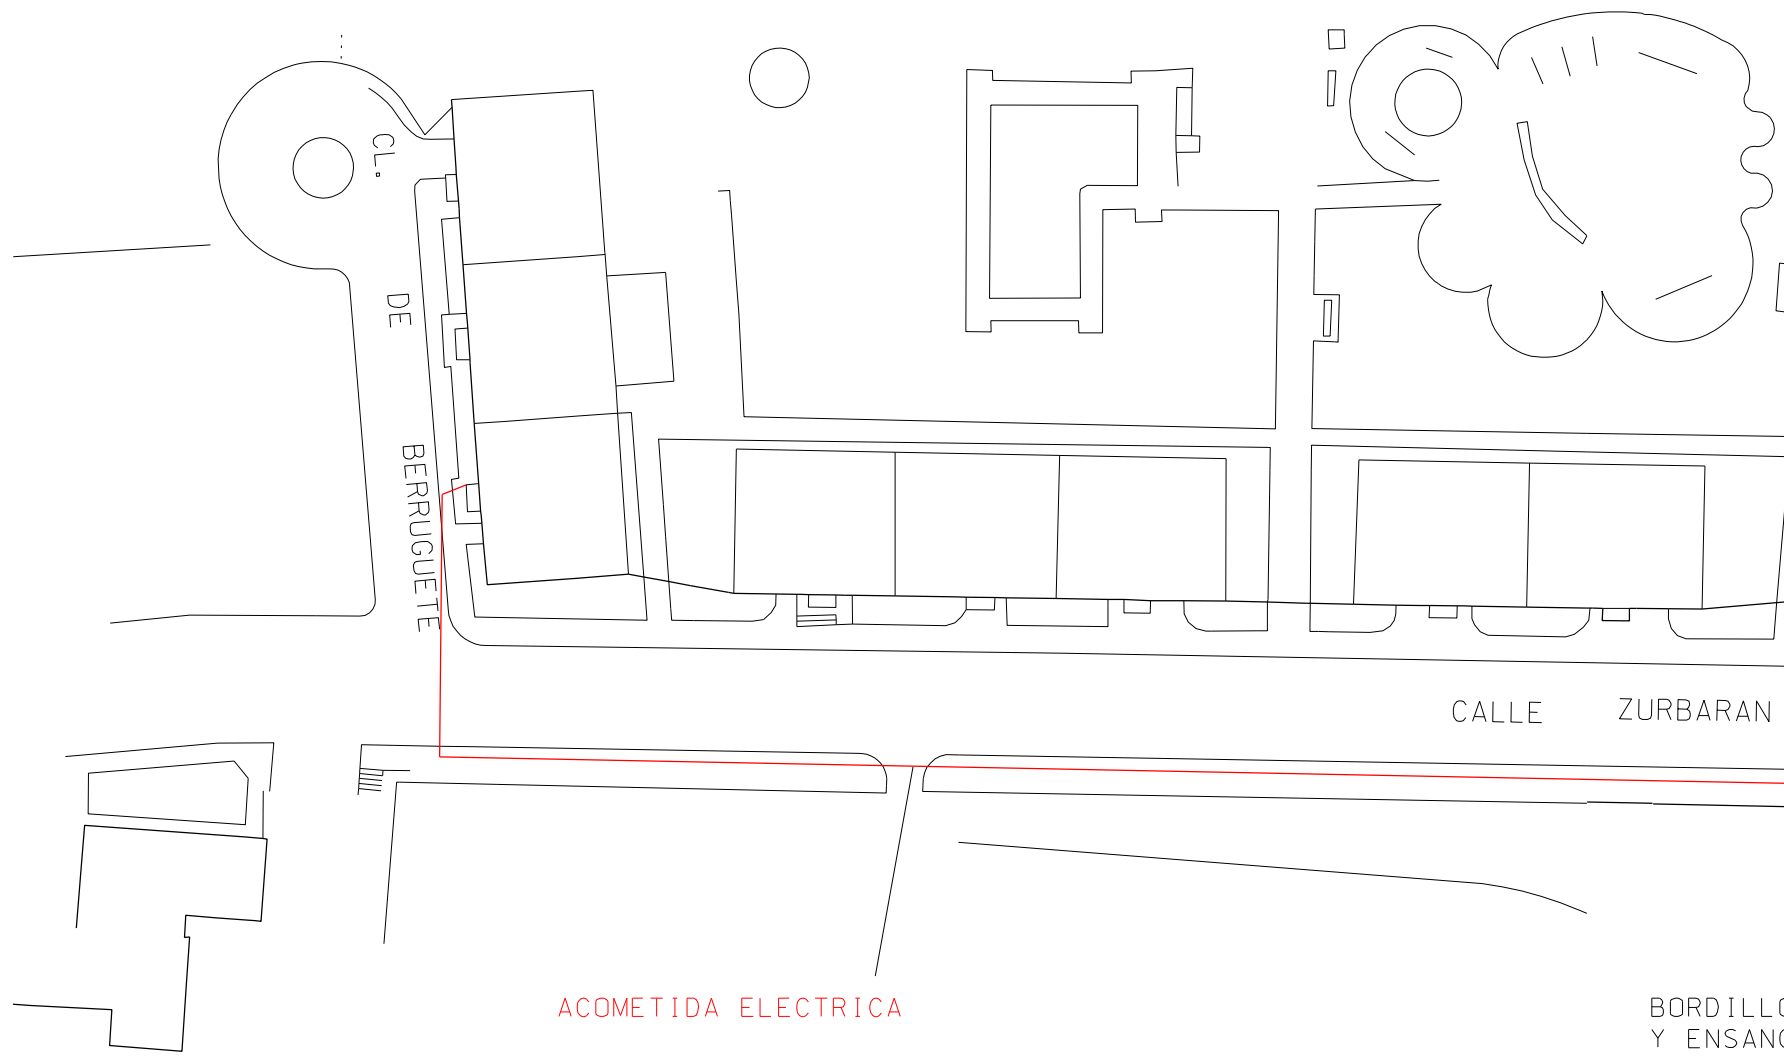

**CONSTRUCCION DE VARIAS ISLAS ECOLOGICAS
EN VIALES PRINCIPALES DEL CASCO URBANO**

AYUNTAMIENTO DE COLMENAR VIEJO
Concejalía de Obras, Servicios, Parques y Jardines

EL TECNICO DE MEDIO AMBIENTE

Enrique Gonzalez Moreno

ESCALA: 1/50

FECHA: ABR/2018